

**Straßenquerschnitt
Neubau
Grundstückzufahrt**




Zeichenerklärung

-  Asphaltdeckschicht
-  Asphalttragschicht
-  Schottertragschicht vorhanden
-  Frostschutzschicht vorhanden
-  Wassergebundener Weg
-  Betonrechteckpflaster 20/10/8, rot
-  Neubau Grundstückzufahrt
-  Neubau Brechsand 0/8
-  Neubau Schottertragschicht
-  Neubau unbewehrter Beton

Wassergebundener Randstreifen


- 4,0 cm Deckmaterial, wassergebunden
- 15,0 cm Schottertragschicht aus Naturmaterial
- 36,0 cm Frostschutzschicht
- 55,0 cm Gesamtaufbau

Abtrag = 27cm
zzgl. Bordstein für Umbau

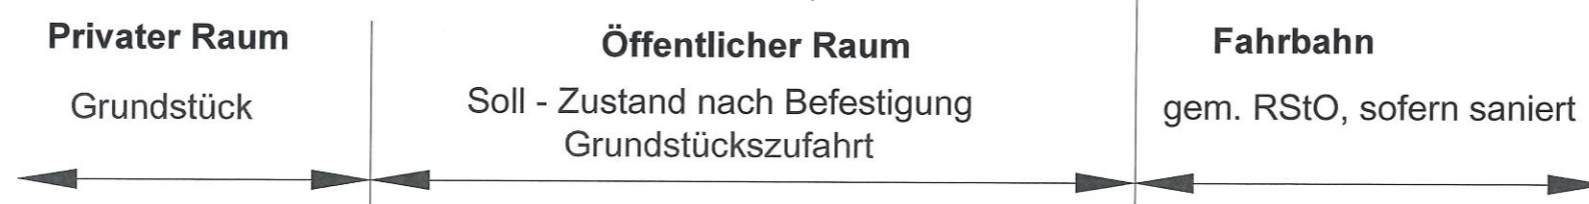

Angemessene Entwässerungseinrichtung bei Gefälle zum öffentlichen Raum

- z.B. Entwässerungsrinne
- Mulde mit Ablauf
- Passend zur Gefällesituation mit Anschluss an Grundstücksentwässerungsanlage

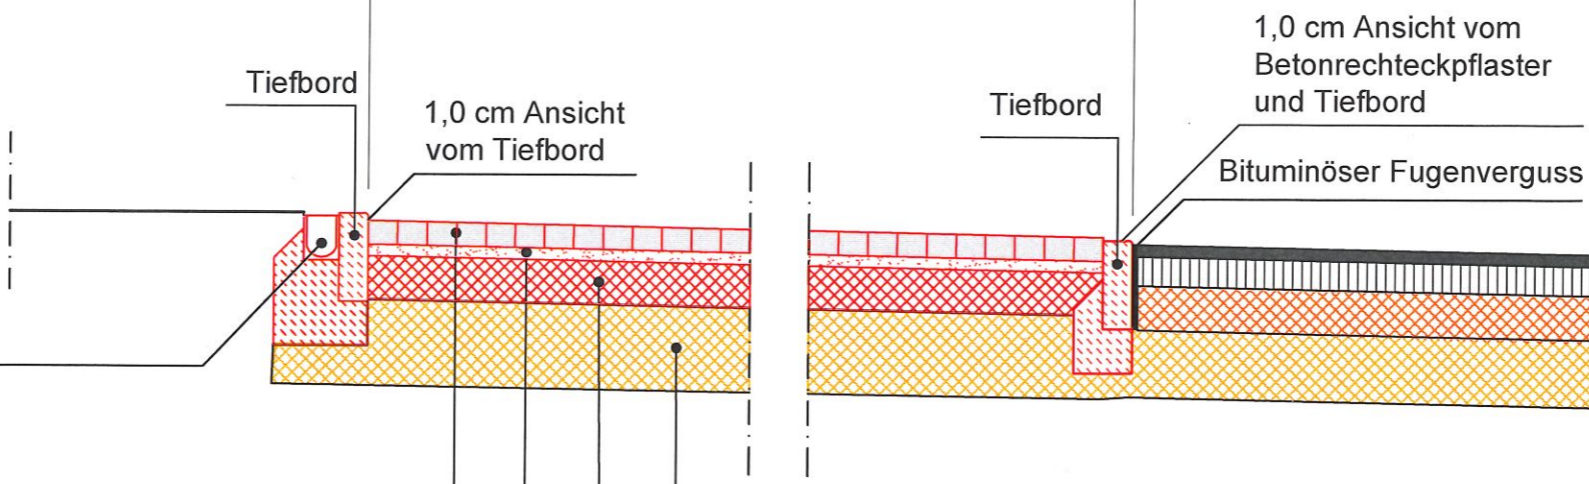

**Aufbau gem. RStO 12
Tafel 3, Zeile 1, Bk 0,3**

- 8,0 cm Betonrechteckpflaster 20/10/8, rot
- 4,0 cm Pflasterbettung 0/8 Brechsand
- 15,0 cm Schottertragschicht aus Naturmaterial
- 28,0 cm Frostschutzschicht
- 55,0 cm Gesamtaufbau

 <p>Gemeinde Selent</p>	Planinhalt: Musteraufbau Grundstückzufahrt im öffentlichen Raum	
	Aufgestellt durch: 	Gezeichnet: Seidensticker Geprüft: Brüggmann
Max-Giese-Straße 22 24116 Kiel Tel. 0431.220 397-0 Fax 0431.220 397-79 www.lb-hauck.de	Flughafenstr. 52a, Haus C 22395 Hamburg Tel. 040.53 299 234 Fax 040.53 299 100 info@lb-hauck.de	Datum: Januar 2019 Maßstab: 1: 25